


**10** DETAIL
1 1/2" = 1' - 0"

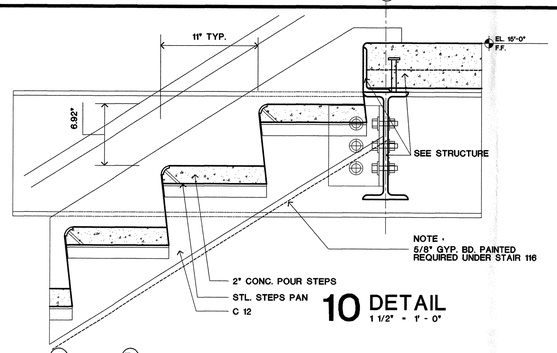


**11** BRIDGE CAT WALK
1/2" = 1' - 0"




**12** GUARDRAIL
1 1/2" = 1' - 0"

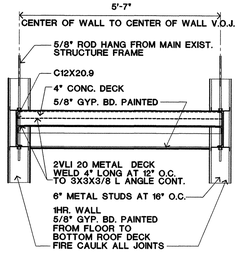


**1** BRIDGE CAT WALK
1/2" = 1' - 0"

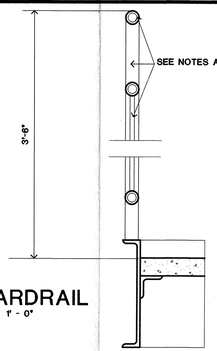


**3** GUARDRAIL
1 1/2" = 1' - 0"

**4** HANDRAIL
1 1/2" = 1' - 0"

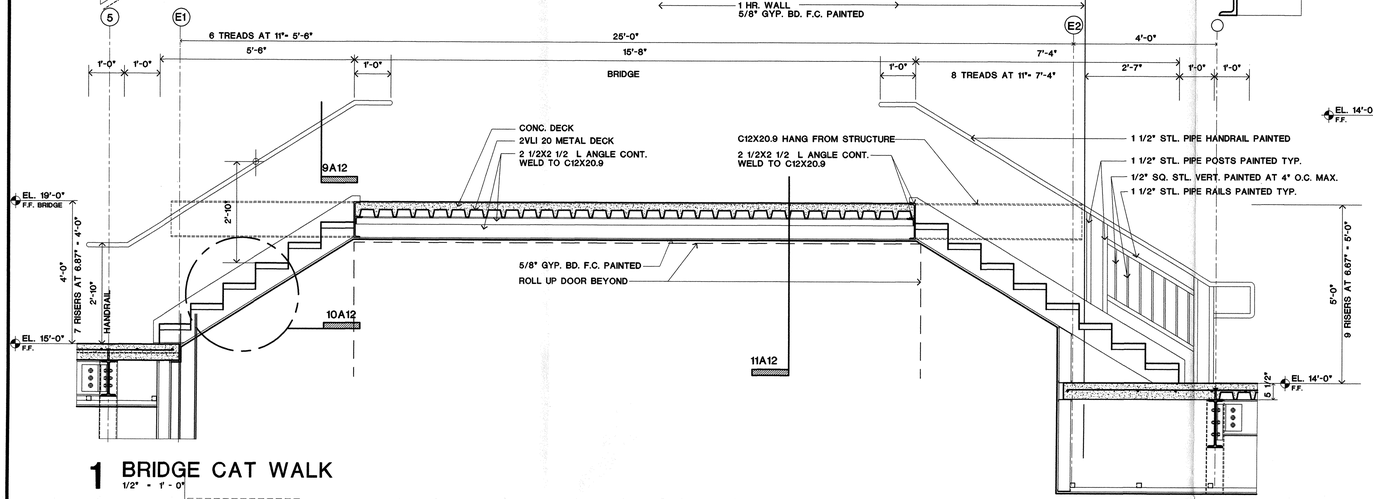


**5** DETAIL
1 1/2" = 1' - 0"

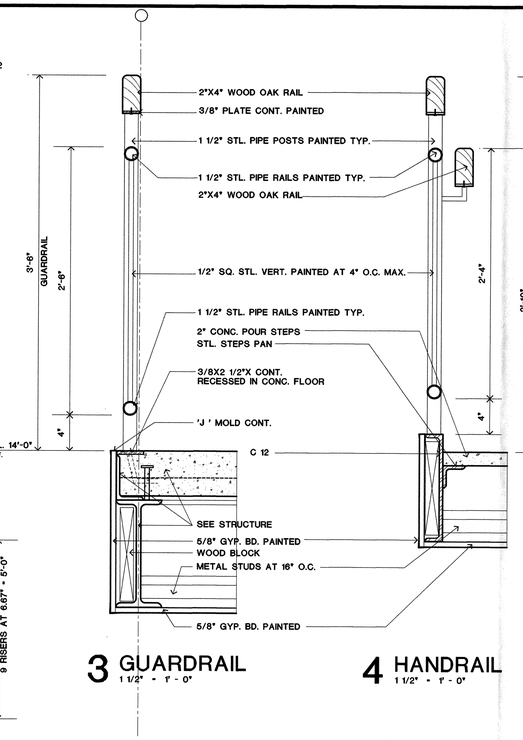


**2** STAIR 117 - SECTION
1/2" = 1' - 0"

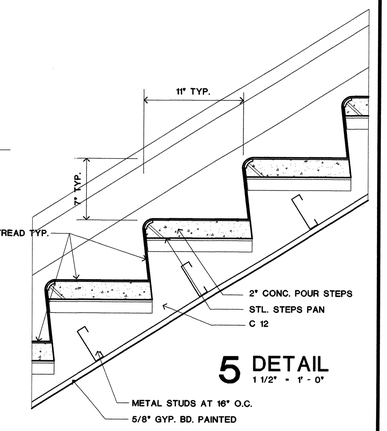


**6** HANDRAIL
1 1/2" = 1' - 0"

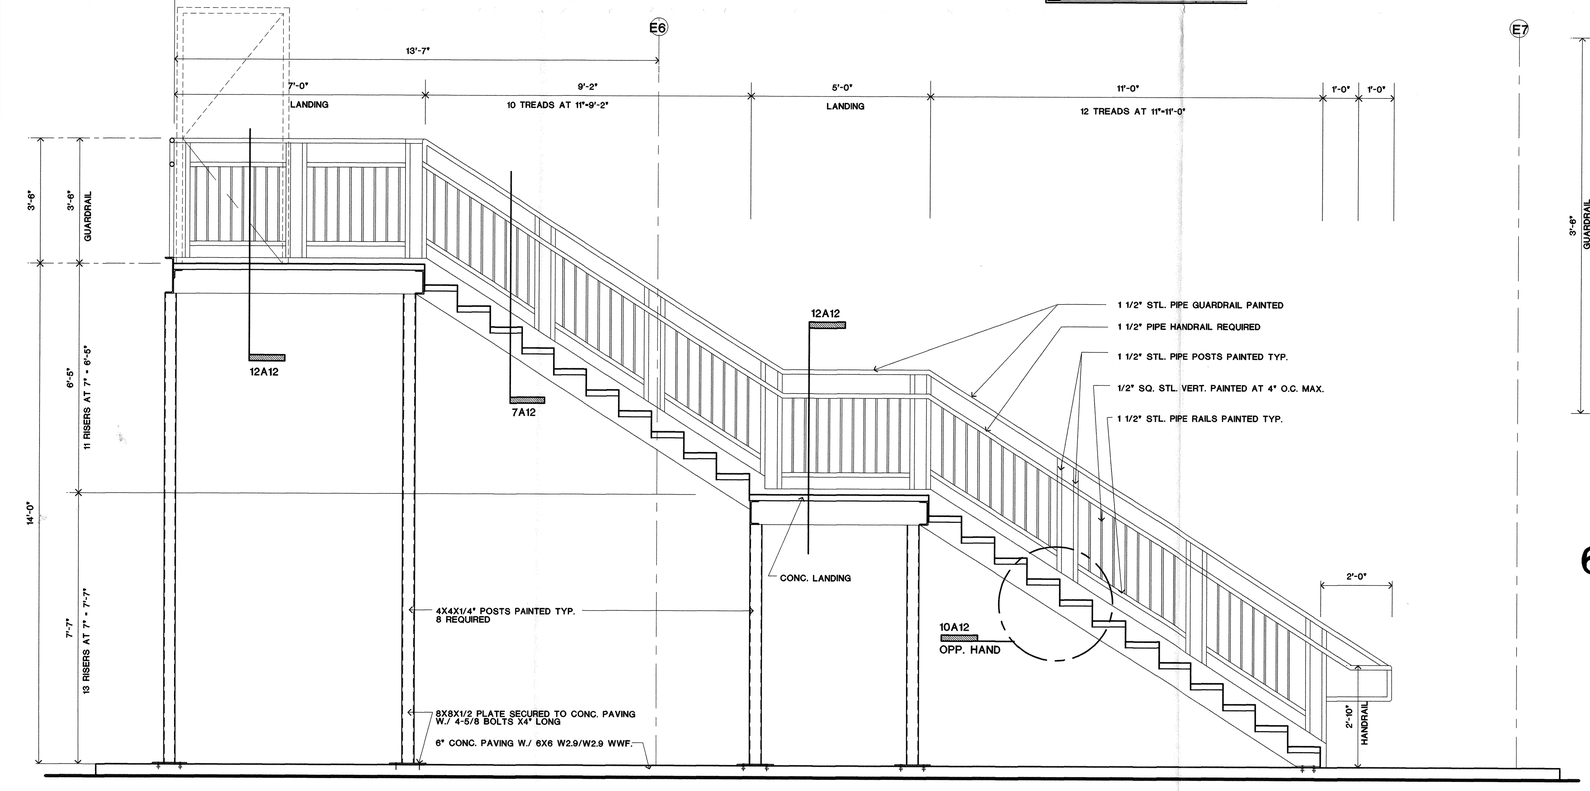


**7** HANDRAIL
1 1/2" = 1' - 0"

**8** DETAIL
1 1/2" = 1' - 0"

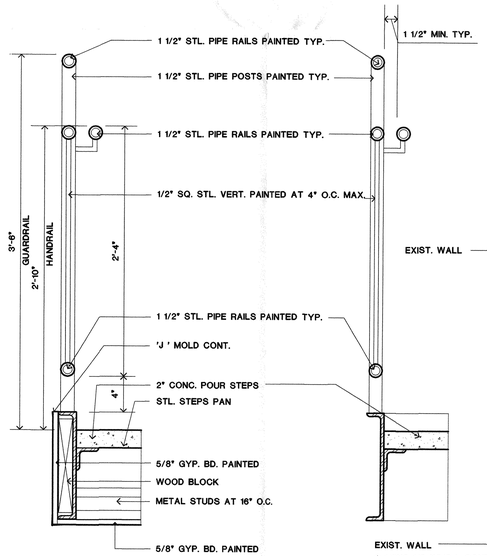


**9** DETAIL
1 1/2" = 1' - 0"

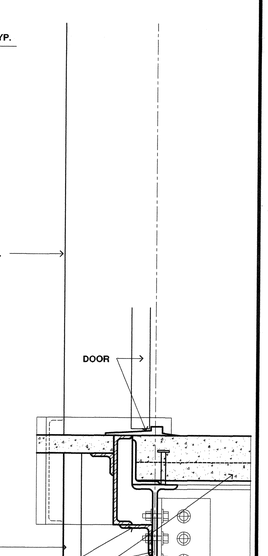JOHN DESMOND & ASSOCIATES ARCHITECTS/PLANNERS
703 LAUREL ST. BATON ROUGE, LA. 70802
MEMBER AMERICAN INSTITUTE OF ARCHITECTS

STAIR SECTIONS - DETAILS

LIGO-D000285-00-L

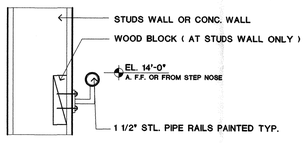NEW STAGING BUILDING FOR :
LIGO
LIVINGSTON, LOUISIANA

JOHN J. DESMOND Reg. No. 2 STATE OF LOUISIANA REGISTERED ARCHITECT

DATE 9-8-2000
SHEET
A12
OF

LIGO-D000285-00-L